



- D3 -

SEGMENT E

SEGMENT F

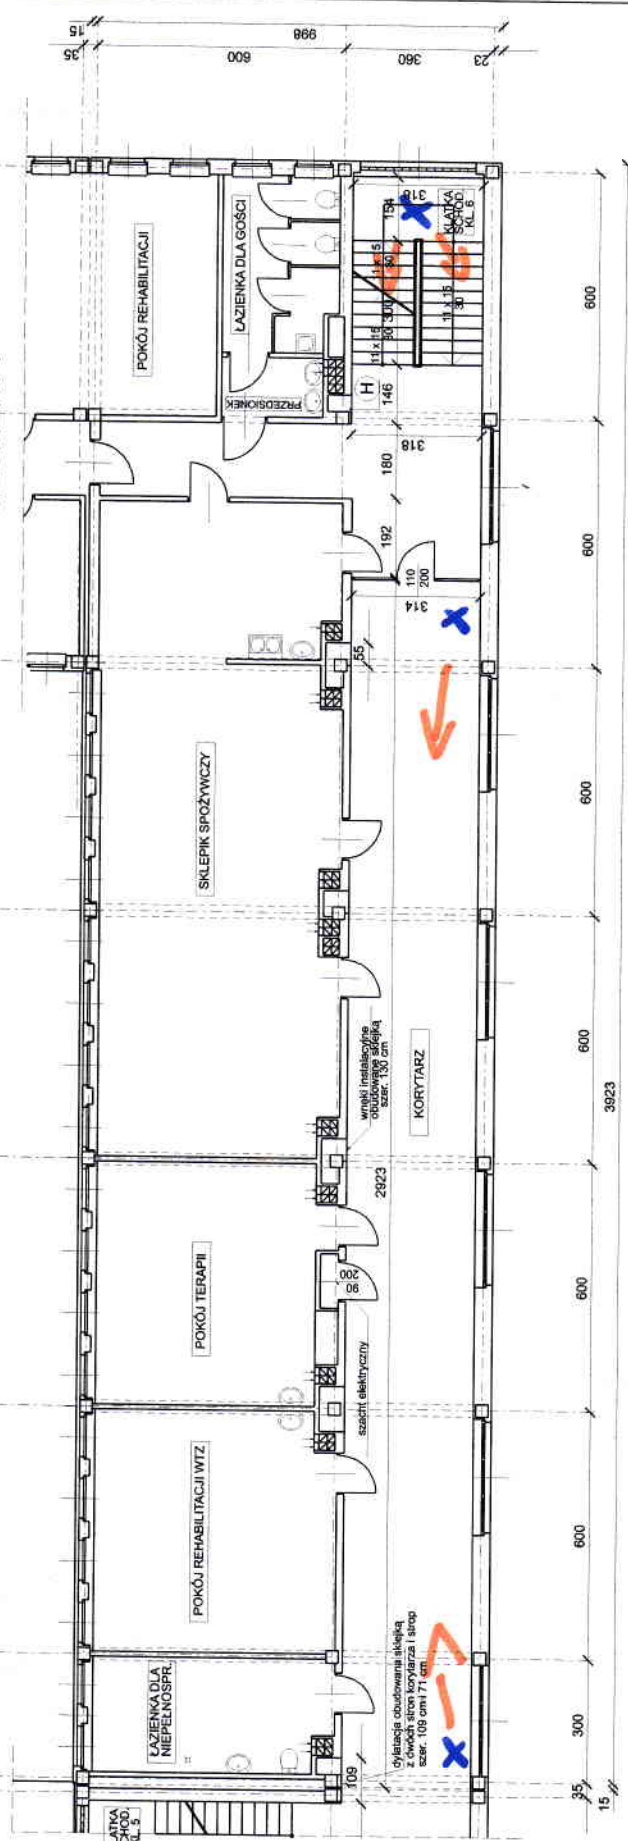

SEGMENT D-2

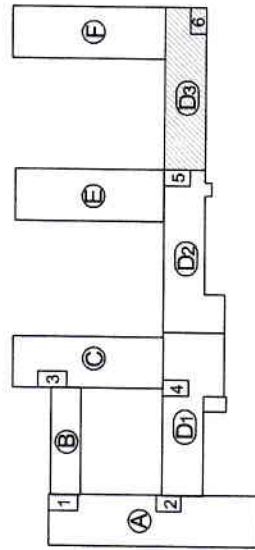

SEGMENT D-3 - RZUT PARTERU

"ARCHITECTURA PRACOWNIA PROJEKTYWNA ALEKSANDRA CIEMBOROWICZ, UL. WIETNAMSKA 51A, 44-276 KATOWICE	
Tytuł: Wznowienie i modernizacja Łazienki i Zakładu Opiekuńczo-Leczniczego	
Tytuł opracowania: Dostosowanie Prawoniu B Zakładu Opiekuńczo-Leczniczego, oraz Pawilonu Zakładu Leczniczego Opiekuńczo-Leczniczego w WOLCZOL w Górzycach do wymagań bezpieczeństwa pożarowego	
Nazwa rysunku: PAWILON ZAKŁADU LECZNICTWA ODWYKOWEGO	
SEGMENT D3 - RZUT PARTERU - INWENTARYZACJA	
Przebieg: ALD	Nr rysunku: 725/87
Przebieg: ALD	Nr rysunku: A-14
Sprawił: JOLANTA KRAWCZYK	Skala: 1 : 100
Data: CZERWIEC 2012r.	