
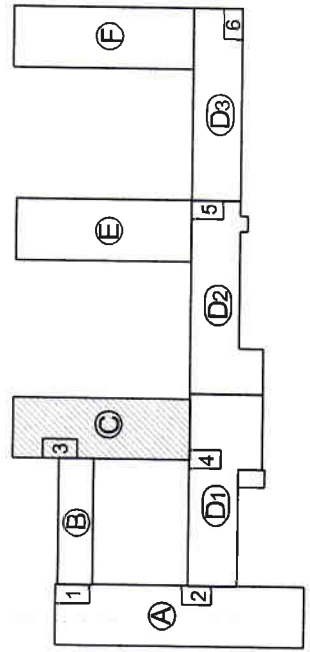


-C-

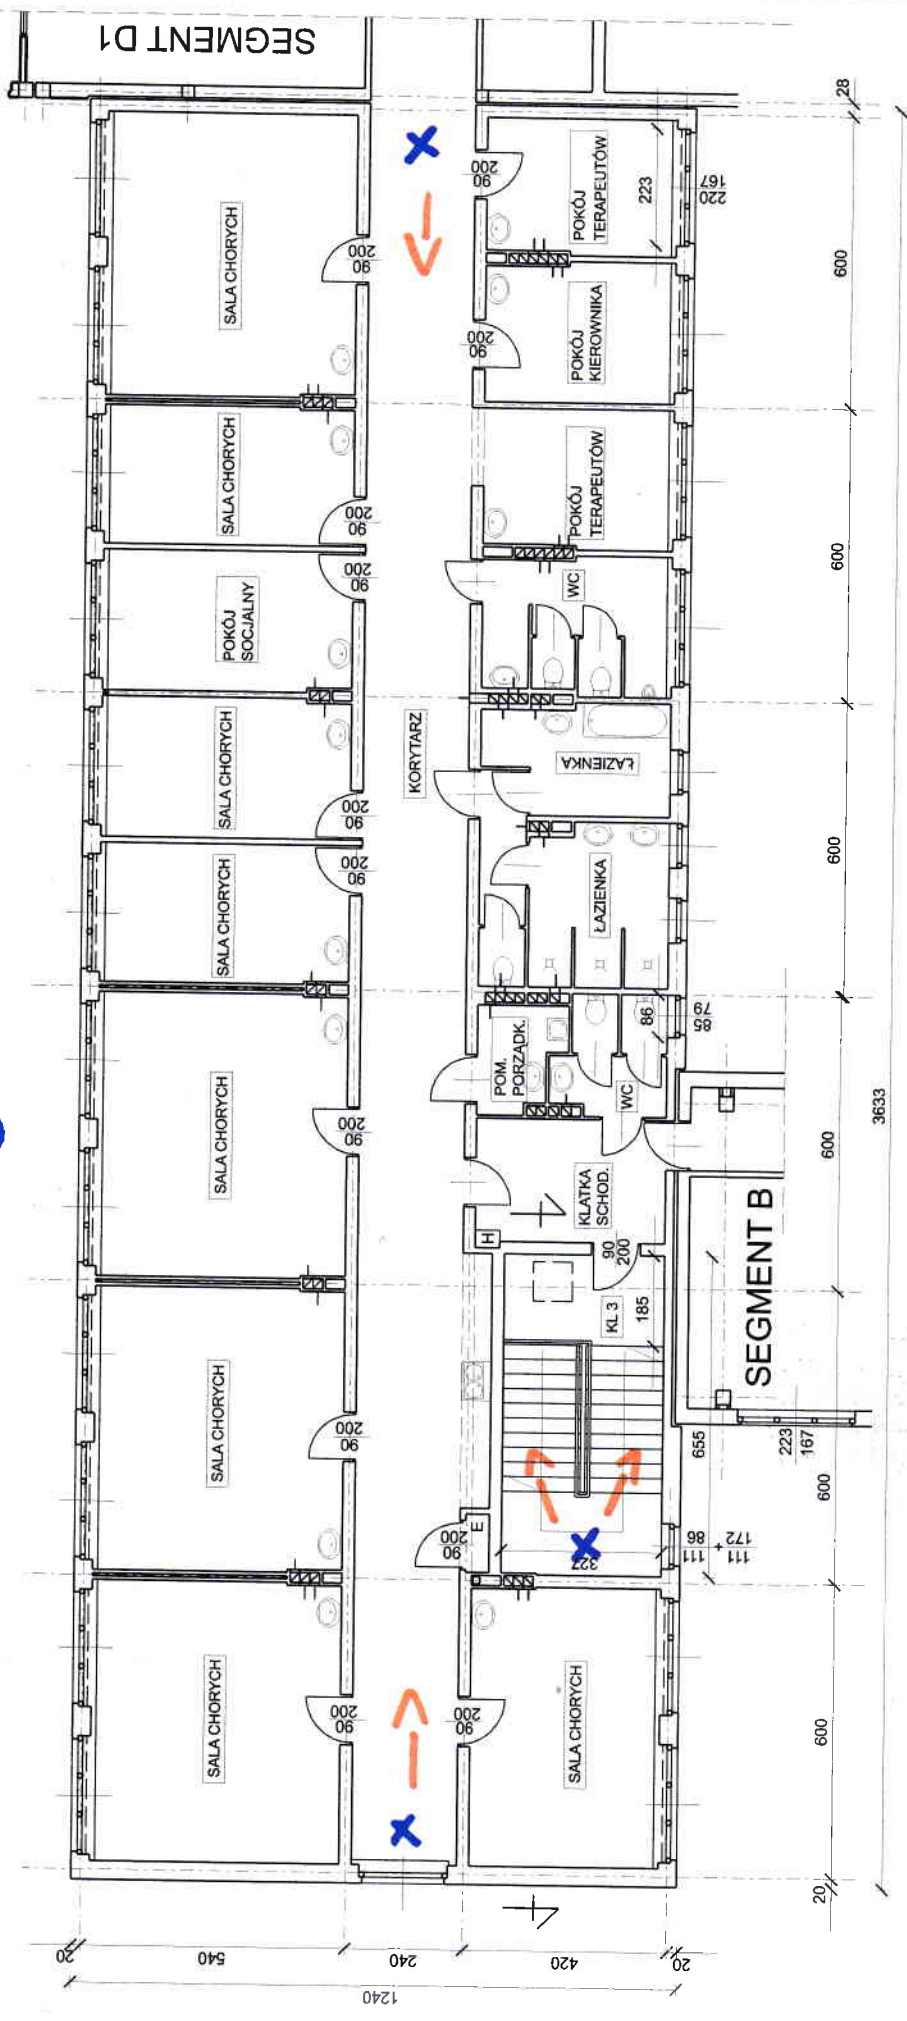

SEGMENT C - RZUT I PIĘTRA

"ARCHIDOTUM" PRACOWNIA PROJEKTOWA	
ALEKSANDRA CIEMBOROWICZ, UL. WIETNAJSKA 59 A, 40-765 KATOWICE	
Inwestor: Wojewódzki Ośrodek Lecznictwa Odwykowego i Zakład Opiekuńczo-Lecznicy	
44-350 GORZYCE, ul. Zamkowa 8	
Tytuł opracowania: Dostosowanie Pawilonu B Zakładu Opiekuńczo-Lecznicy oraz Pawilonu Zakładu Lecznictwa Odwykowego w WOLOZDOL w Gorzycach do wymagań bezpieczeństwa pożarowego	
Nazwa rysunku: PAVILION ZAKŁADU LECZNICTWA ODWYKOWEGO SEGMENT C - PIĘTRA - INWENTARYZACJA	
Projektant: mgr inż. arch. ALEKSANDRA CIEMBOROWICZ	Nr spr.: 21660
Sprawdzający: mgr inż. arch. JOLANTA NAWCZYK	726/87
DRIB: CZERWIEC 2012.	SKALA: 1 : 100
A-08	