- D3- piwnica

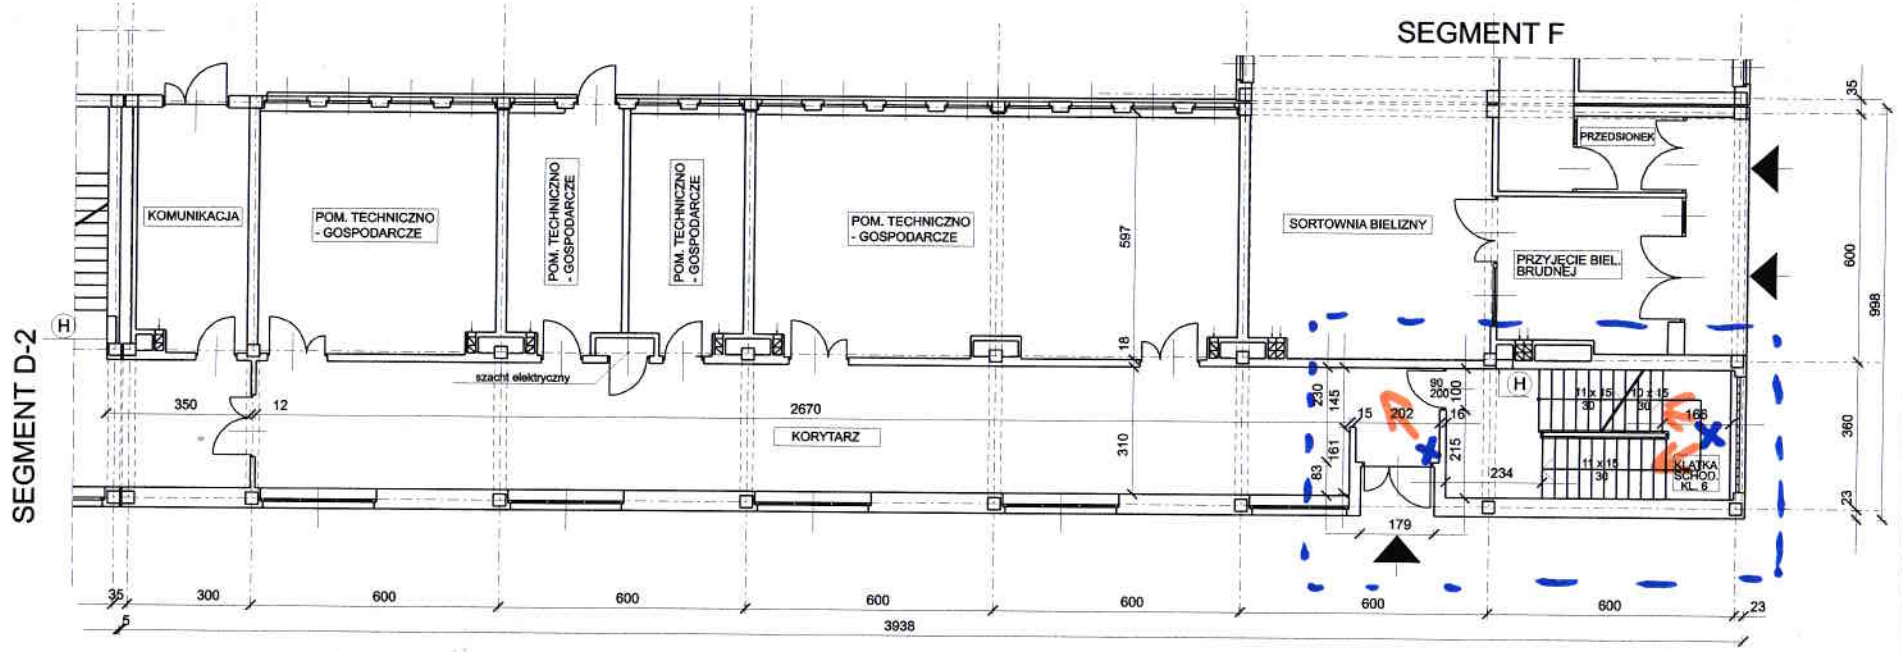

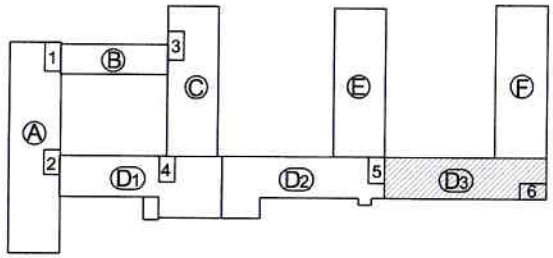

SEGMENT D-3 - RZUT PIWNIC

"ARCHIDOTUM" PRACOWNIA PROJEKTOWA ALEKSANDRA CIEMBOROWICZ, UL. WIETNAMSKA 59 A, 40-765 KATOWICE			
Inwestor: Wojewódzki Ośrodek Lecznictwa Odwykowego i Zakład Opiekuńczo-Leczniczy 44-350 GORZYCE, ul. Zamkowa 6			
Tytuł opracowania: Dostosowanie Pawilonu B Zakładu Opiekuńczo-Leczniczego, oraz Pawilonu Zakładu Lecznictwa Odwykowego w WOLOIZOL w Gorzycach do wymagań bezpieczeństwa pożarowego			
Nazwa rysunku: PAWILON ZAKŁADU LECZNICTWA ODWYKOWEGO SEGMENT D3 - RZUT PIWNIC - INWENTARYZACJA			
Projektant: mgr inż. arch. ALEKSANDRA CIEMBOROWICZ	Nr upr.: 215/90	Podpis:	Nr rysunku: A-13
Sprawdzająca: mgr inż. arch. JOLANTA KRAWCZYK	725/87		
Data: CZERWIEC 2012r.	Skala: 1 : 100		